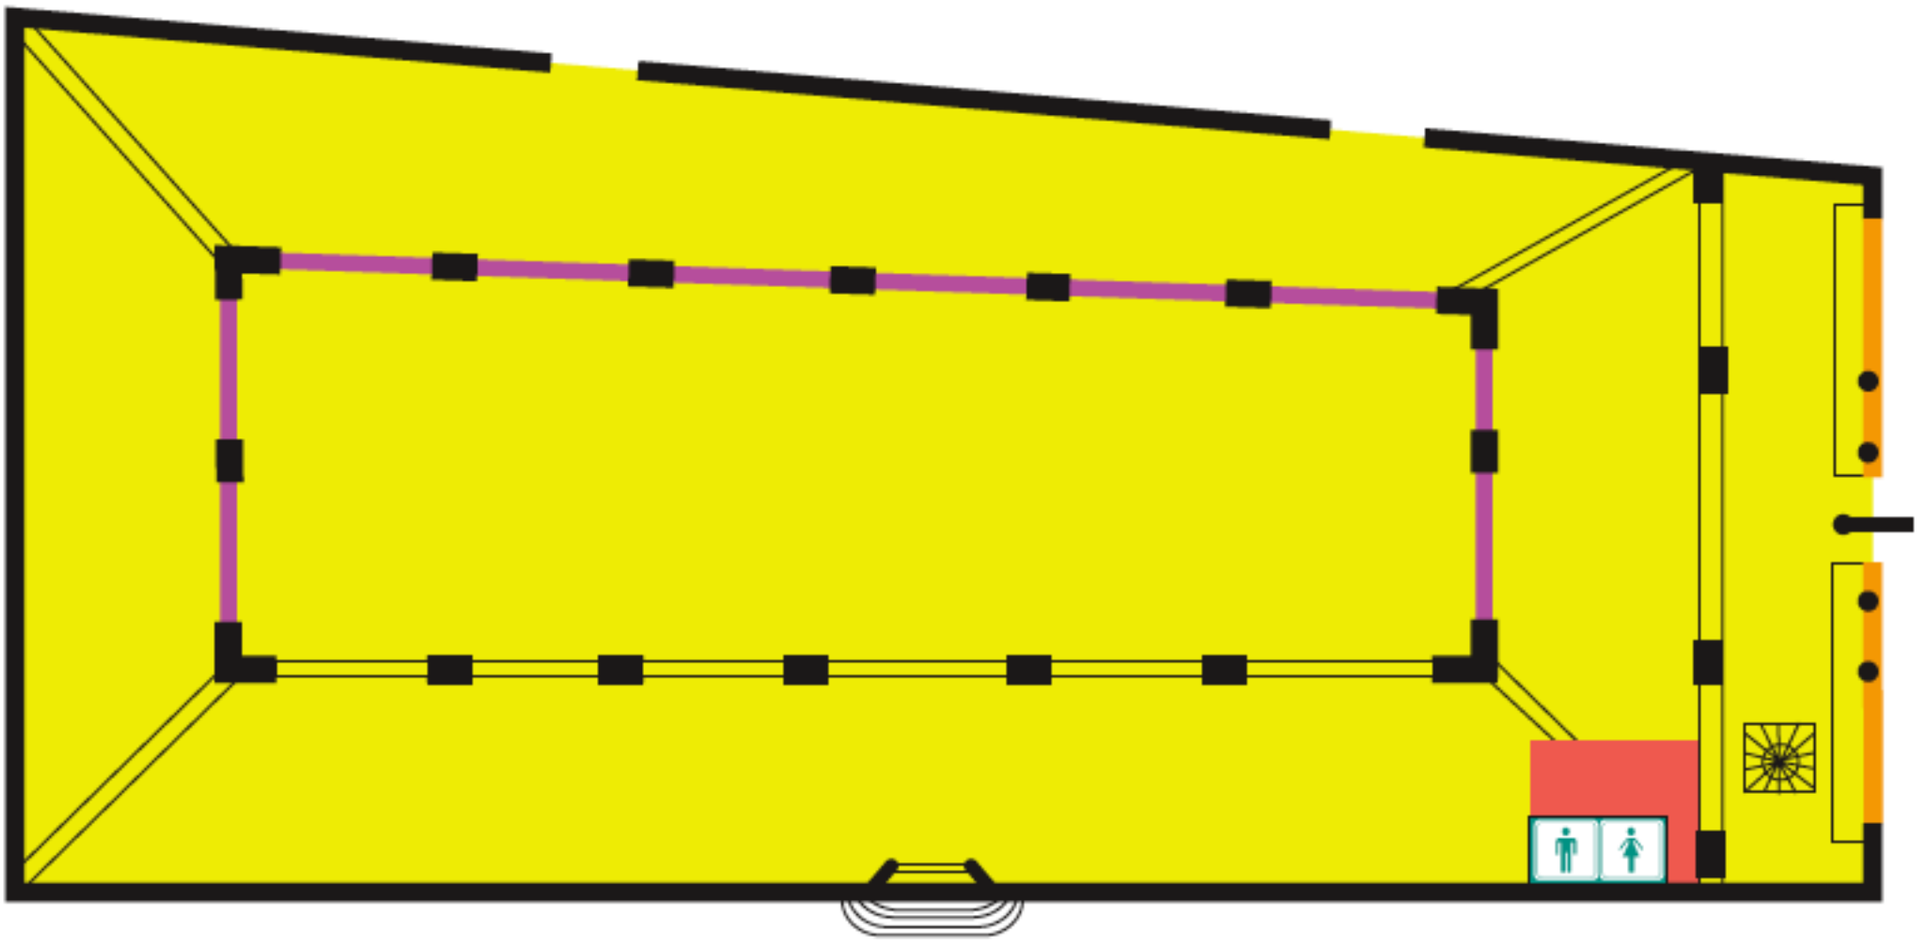

Recepció / Recepción / Reception

Pòrtic reinaxentista / Pórtico renacentista / Renaissance Portico

Espai expositiu / Espacio expositivo / Exhibition's room

Pintures murals / Pinturas murales / Wall paintings

W.C.